



# Lageplan



Westerheimer Weihnachtsmarkt

Anlage 1 zu  
BU 78/2016

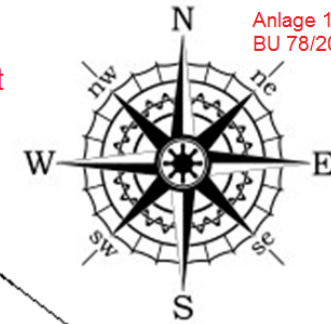

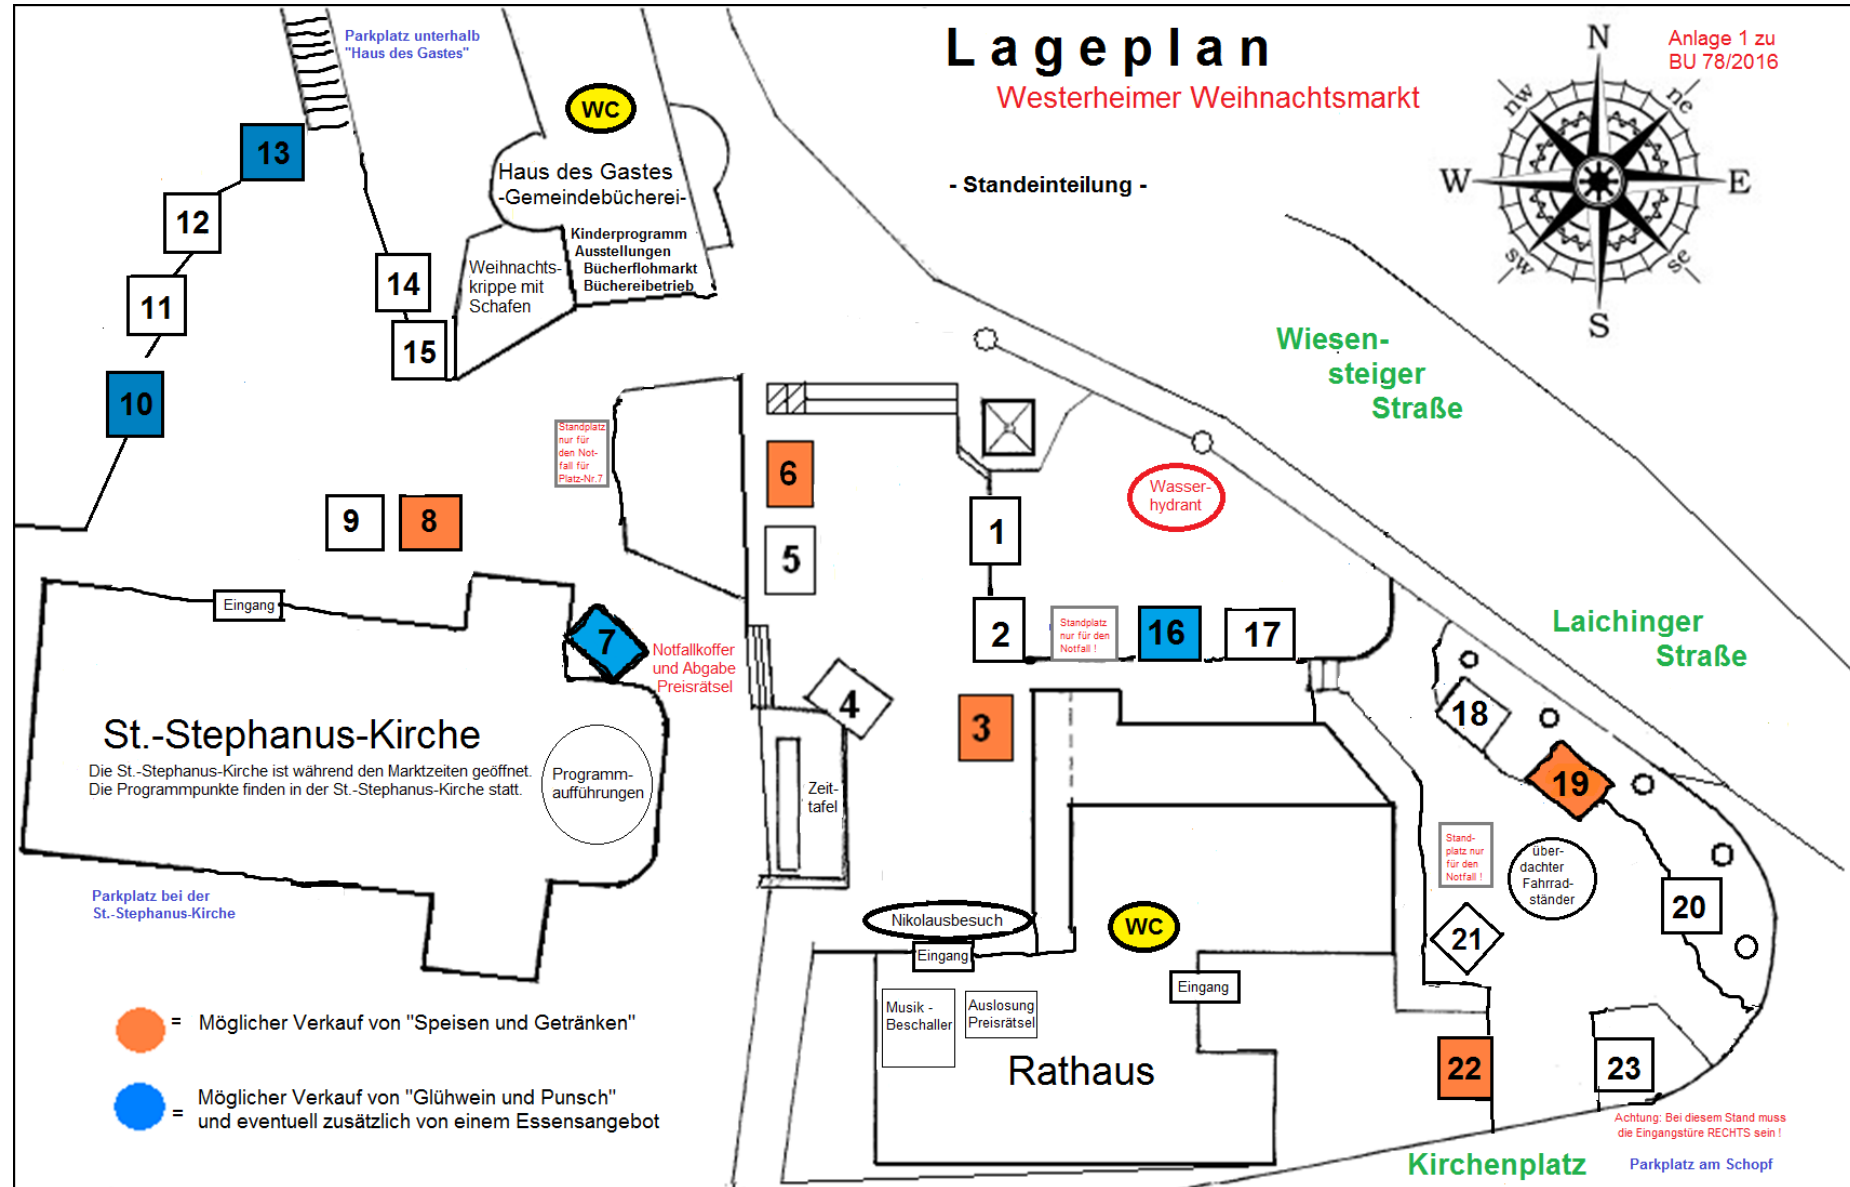- Standeinteilung -



-  = Möglicher Verkauf von "Speisen und Getränken"
-  = Möglicher Verkauf von "Glühwein und Punsch" und eventuell zusätzlich von einem Essensangebot

Achtung: Bei diesem Stand muss die Eingangstüre RECHTS sein!

Parkplatz am Schopf