

Lage des Plangebietes



Bebauungsplan  
"Hinter Sellen III"  
(vom 01.08.2002)

Bebauungsplan  
"Hinter Sellen II"  
(vom 23.12.1997)



GEMEINDE  
**WESTERHEIM**

**BEBAUUNGSPLAN  
"HINTER SELLEN II, 1. ÄNDERUNG"**

**Deckblatt zum  
Bebauungsplan  
"Hinter Sellen II"**

**M 1:500**

**SATZUNG VOM 07.05.2013**


**Bebauungsplan der Innenentwicklung (gemäß § 13a BauGB)**

Aufstellungsbeschluss gem. § 2 (1) BauGB:	19.02.2013
Feststellung des Entwurfes und Auslegungsbeschluss:	19.02.2013
Öffentliche Auslegung gem. § 3 (2) BauGB:	von 11.03.2013 bis 12.04.2013
Beteiligung der Behörden und sonstigen Träger öffentlicher Belange gem. § 4 (2) BauGB mit Schreiben vom:	01.03.2013
Satzungsbeschluss gem. § 10 (1) BauGB:	07.05.2013

Ausgefertigt:  
Der textliche und zeichnerische Inhalt des Bebauungsplanes stimmt mit dem Satzungsbeschluss überein. Die für die Rechtswirksamkeit maßgebenden Verfahrensvorschriften wurden beachtet.

Westerheim, den .....  
Bürgermeister Walz

Durch ortsübliche Bekanntmachung am: 16.05.2013  
ist der Bebauungsplan gem. § 10 BauGB in Kraft getreten.

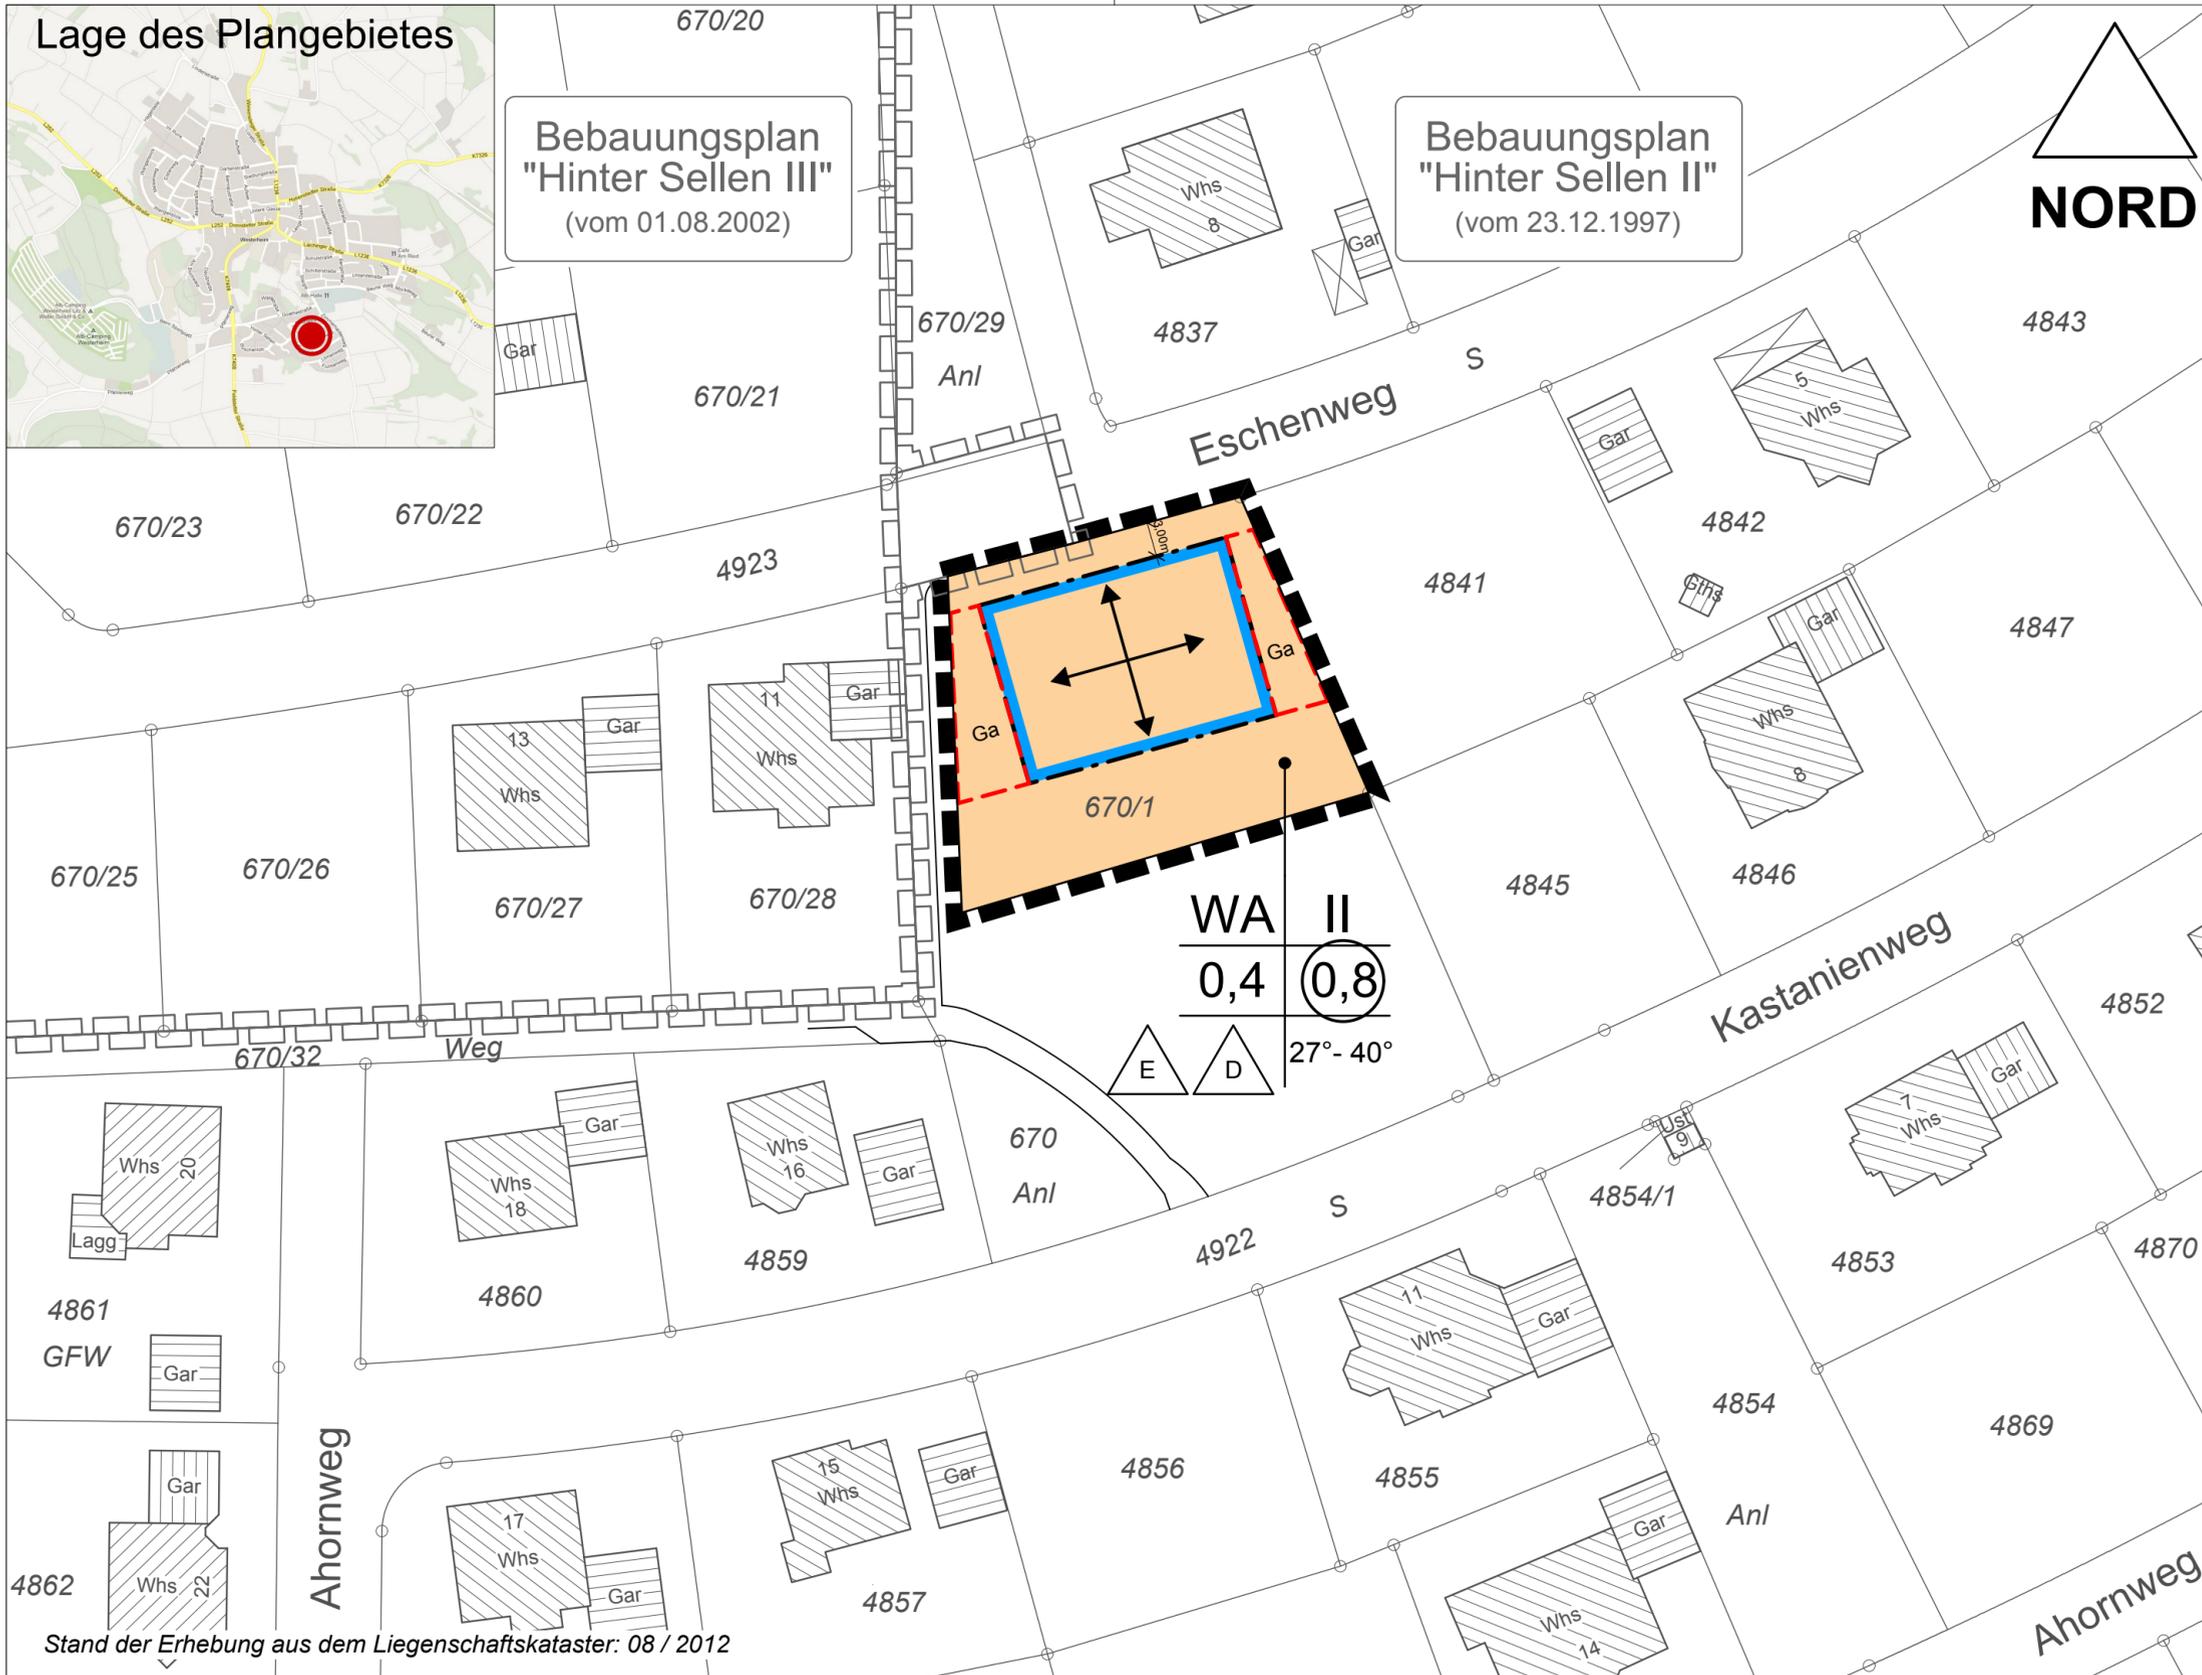

Stand der Erhebung aus dem Liegenschaftskataster: 08 / 2012

**mm** quadrat  
kommunikative Stadtentwicklung  
Dipl. Ing. (FH) Manfred Mezger  
-Freier Stadtplaner-  
m-quadrat - kommunikative Stadtentwicklung  
Hauptstraße 25, 73087 Bad Boll  
T. 07164/14718-0, F. 07164/14718-18