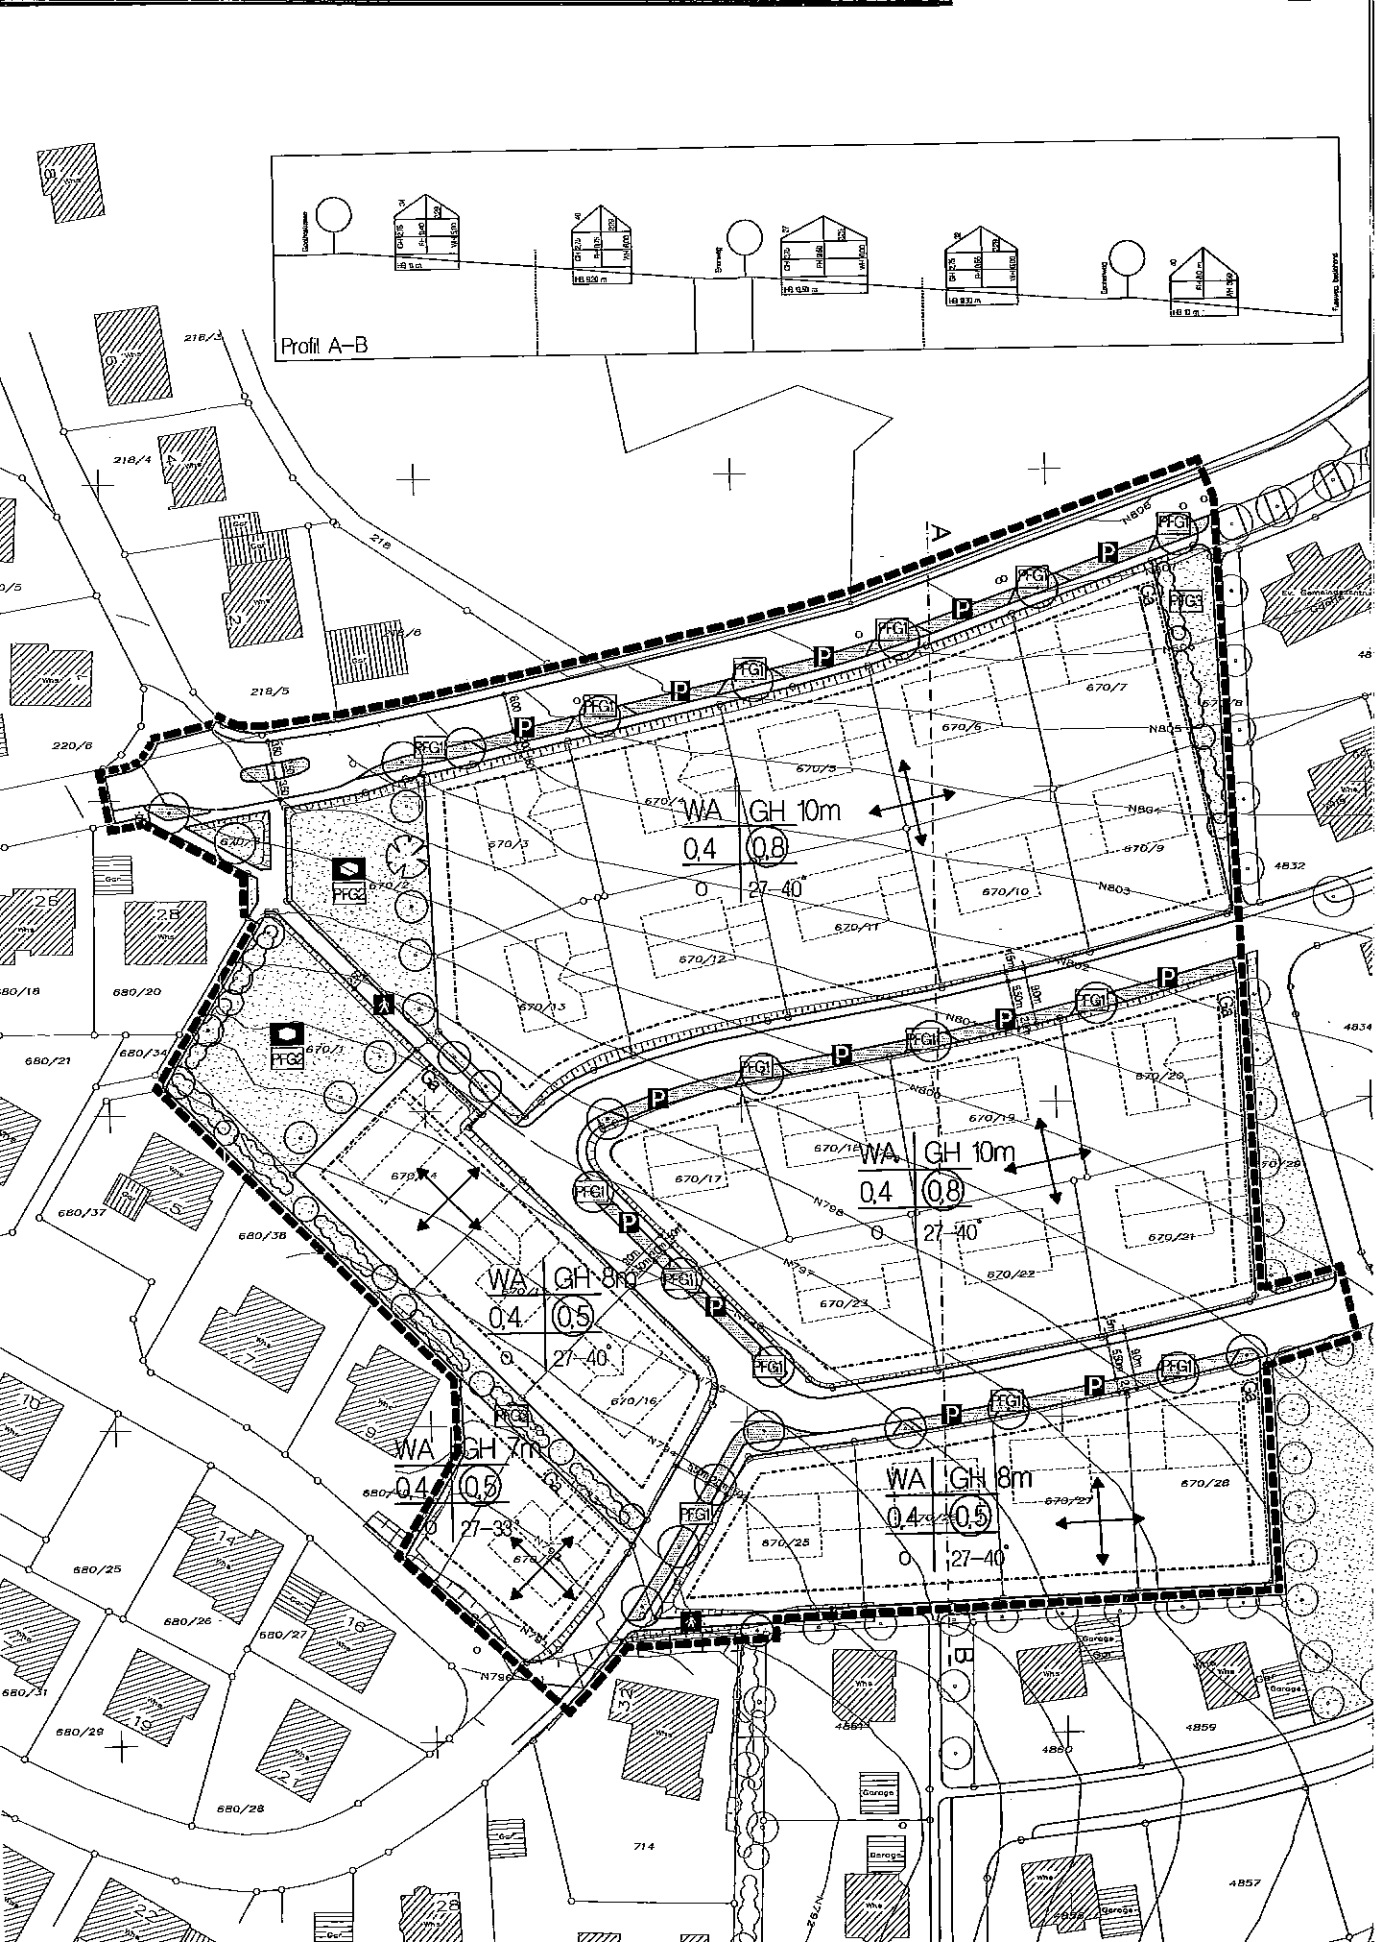
Profil A–B
WA GH 10m
0,4 0,8
o 27–40°
WA GH 10m
0,4 0,8
o 27–40°
WA GH 8m
0,4 0,5
o 27–40°
WA GH 7m
0,4 0,5
o 27–33°
WA GH 8m
0,4 0,5
o 27–40°
PFG1
PFG2
P
Garage